


PLAN DU MOULIN DES CHEROTTES

REZ-DE-CHAUSSEE : 1 chambre pour personnes à mobilité réduite

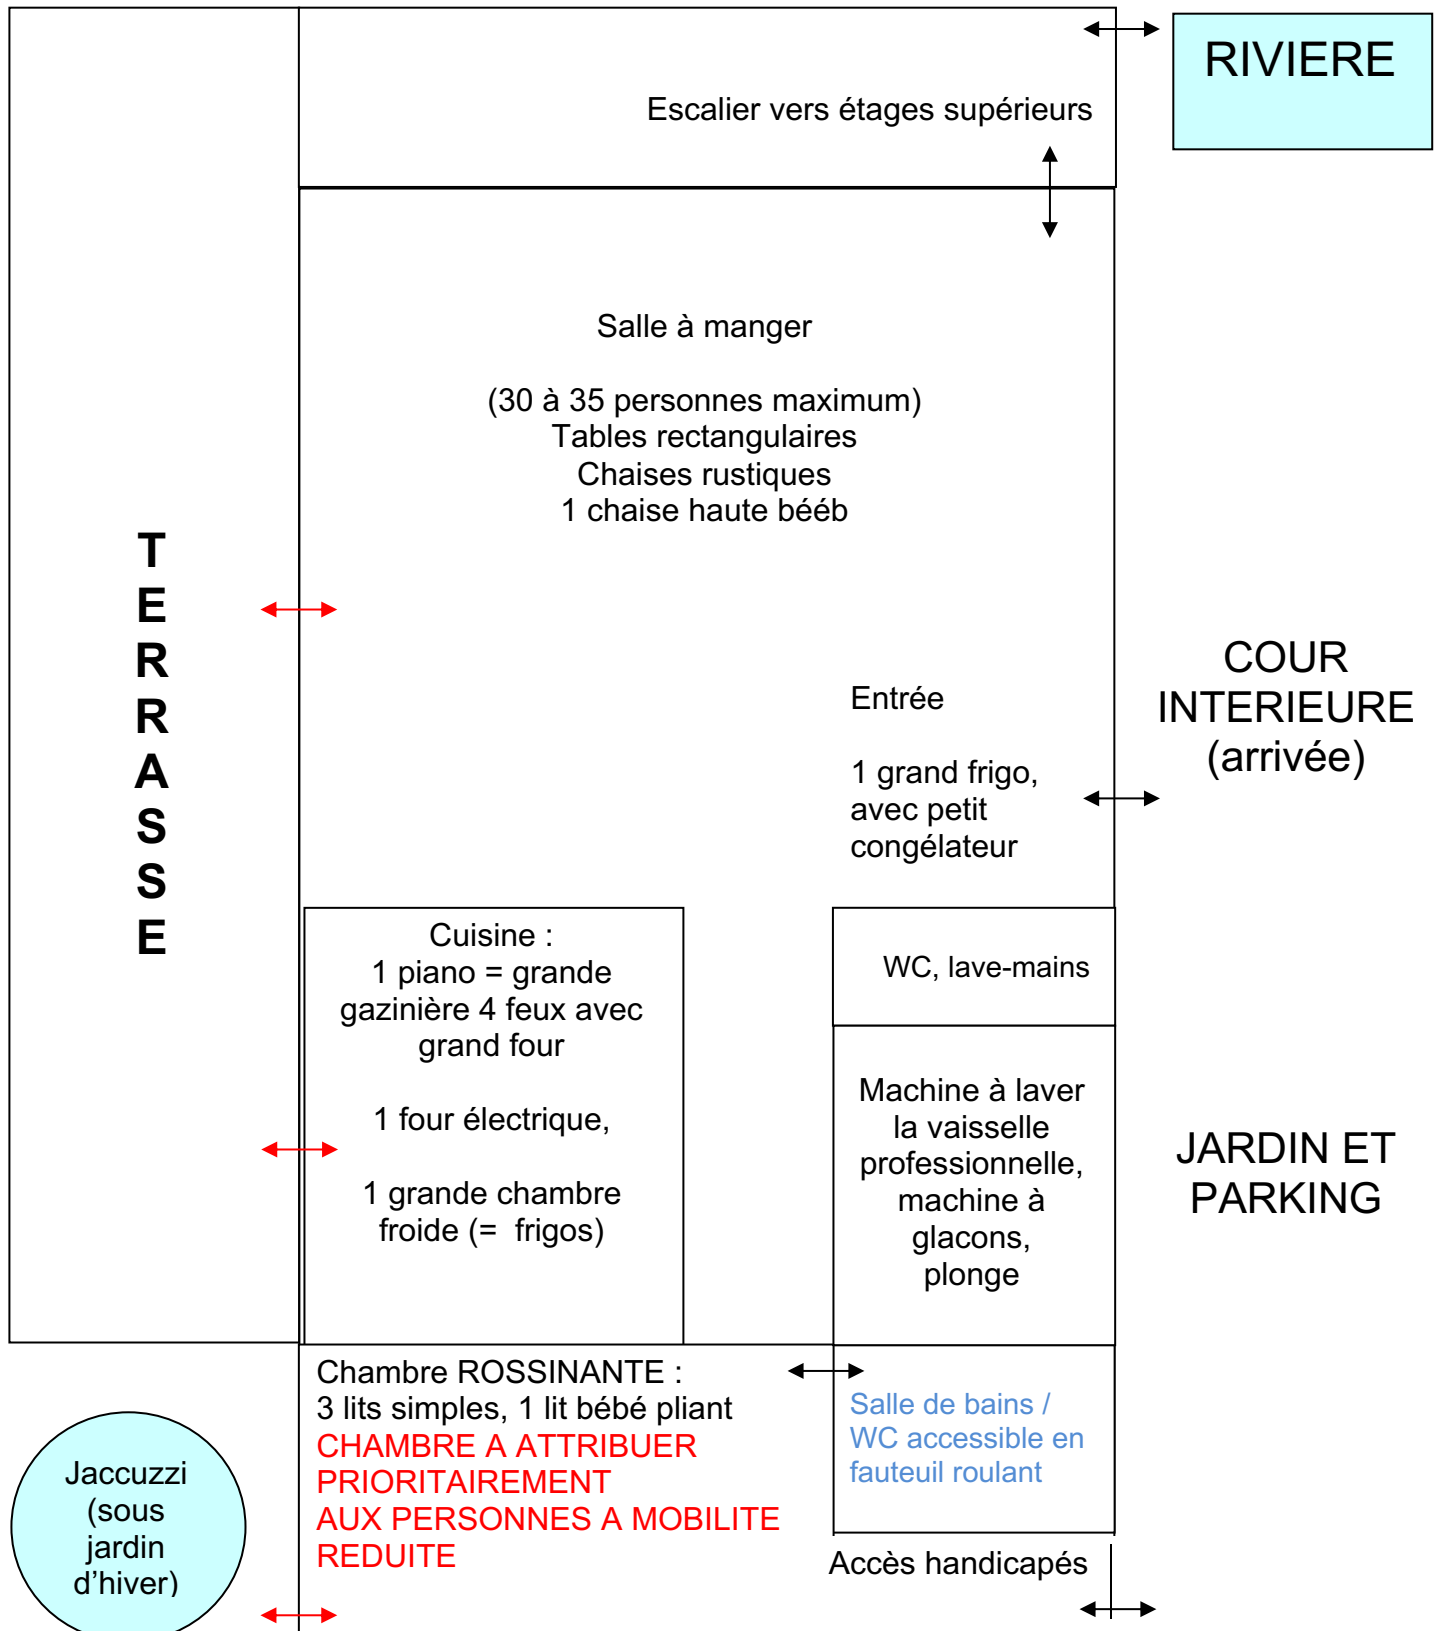

↔ Flèche rouge = porte avec marches d'accès, ne convient pas aux fauteuils roulants


↔ Flèche noire = porte sans marche

PLAN DU MOULIN DES CHEROTTES PREMIER ETAGE




Accès extérieur sans escalier (route peu passagère)


PLAN DU MOULIN DES CHEROTTES
DEUXIEME ETAGE : 7 chambres, 6 salles de bains
 Les chambres portent des noms de chevaux célèbres,
 réels ou imaginaires.

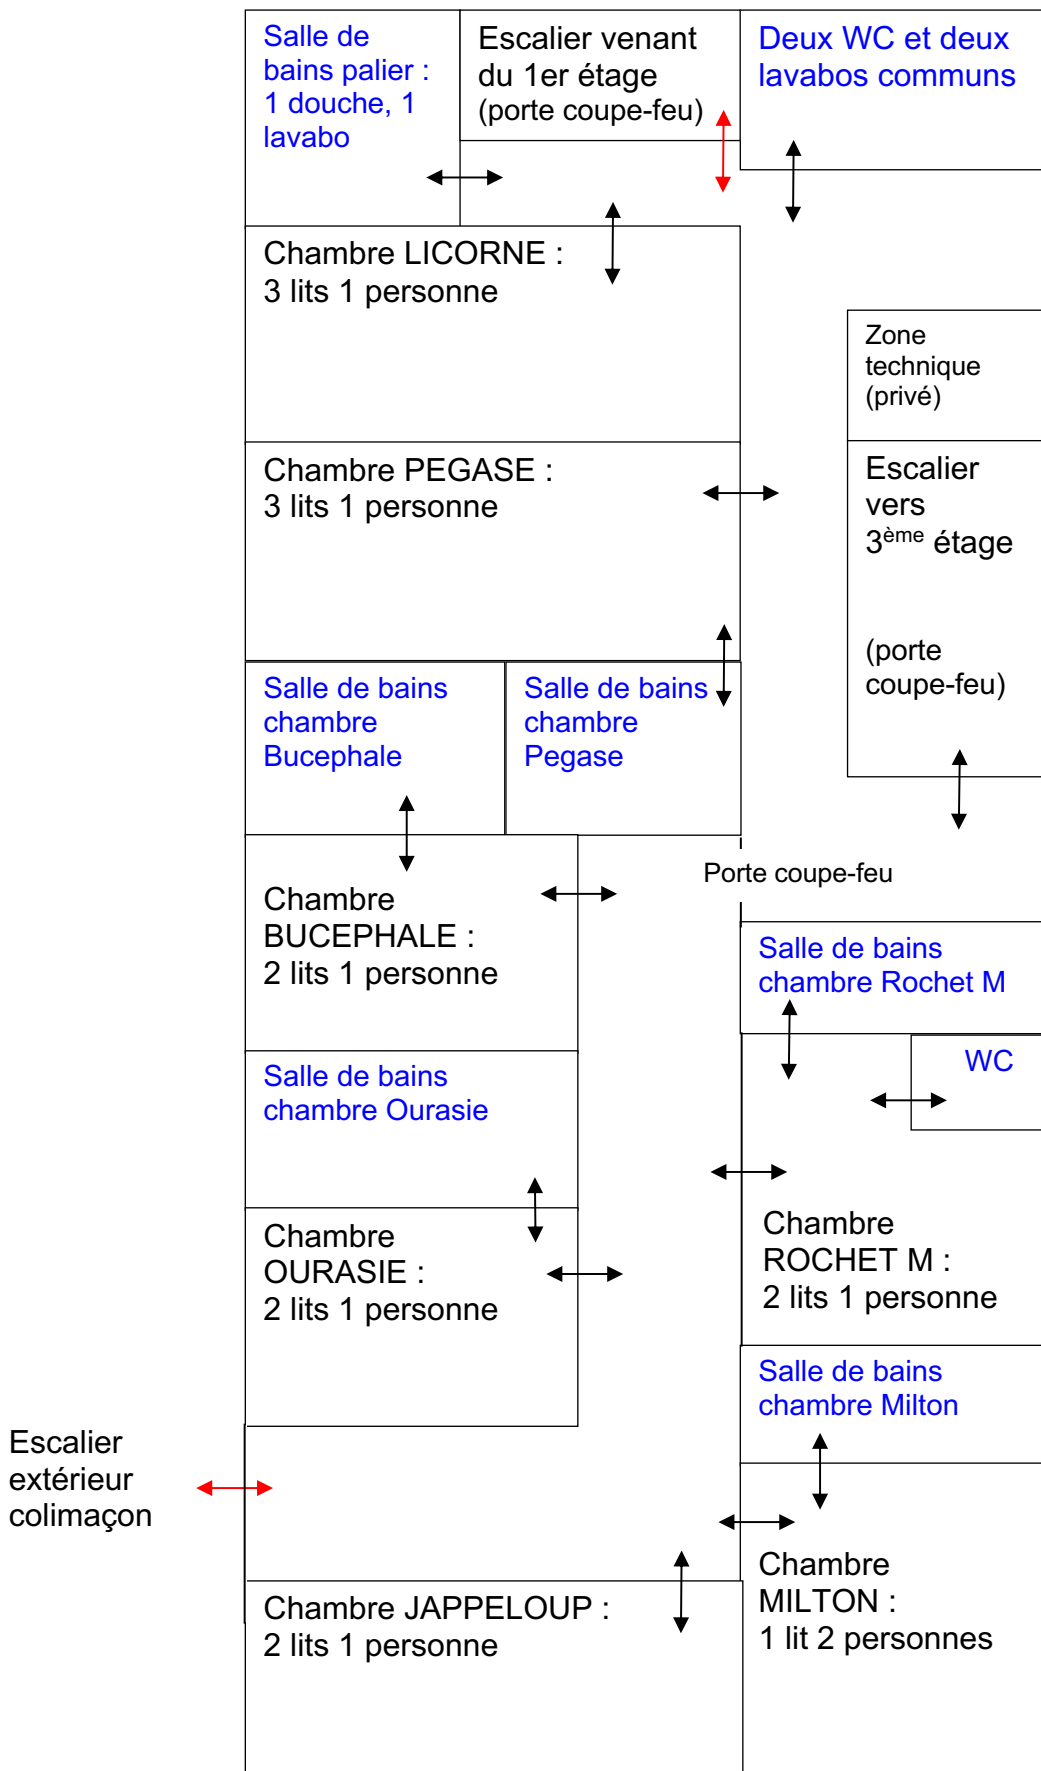


**TROISIEME ETAGE : 2 chambres avec salle de bains et
1 dortoir avec salle douches**

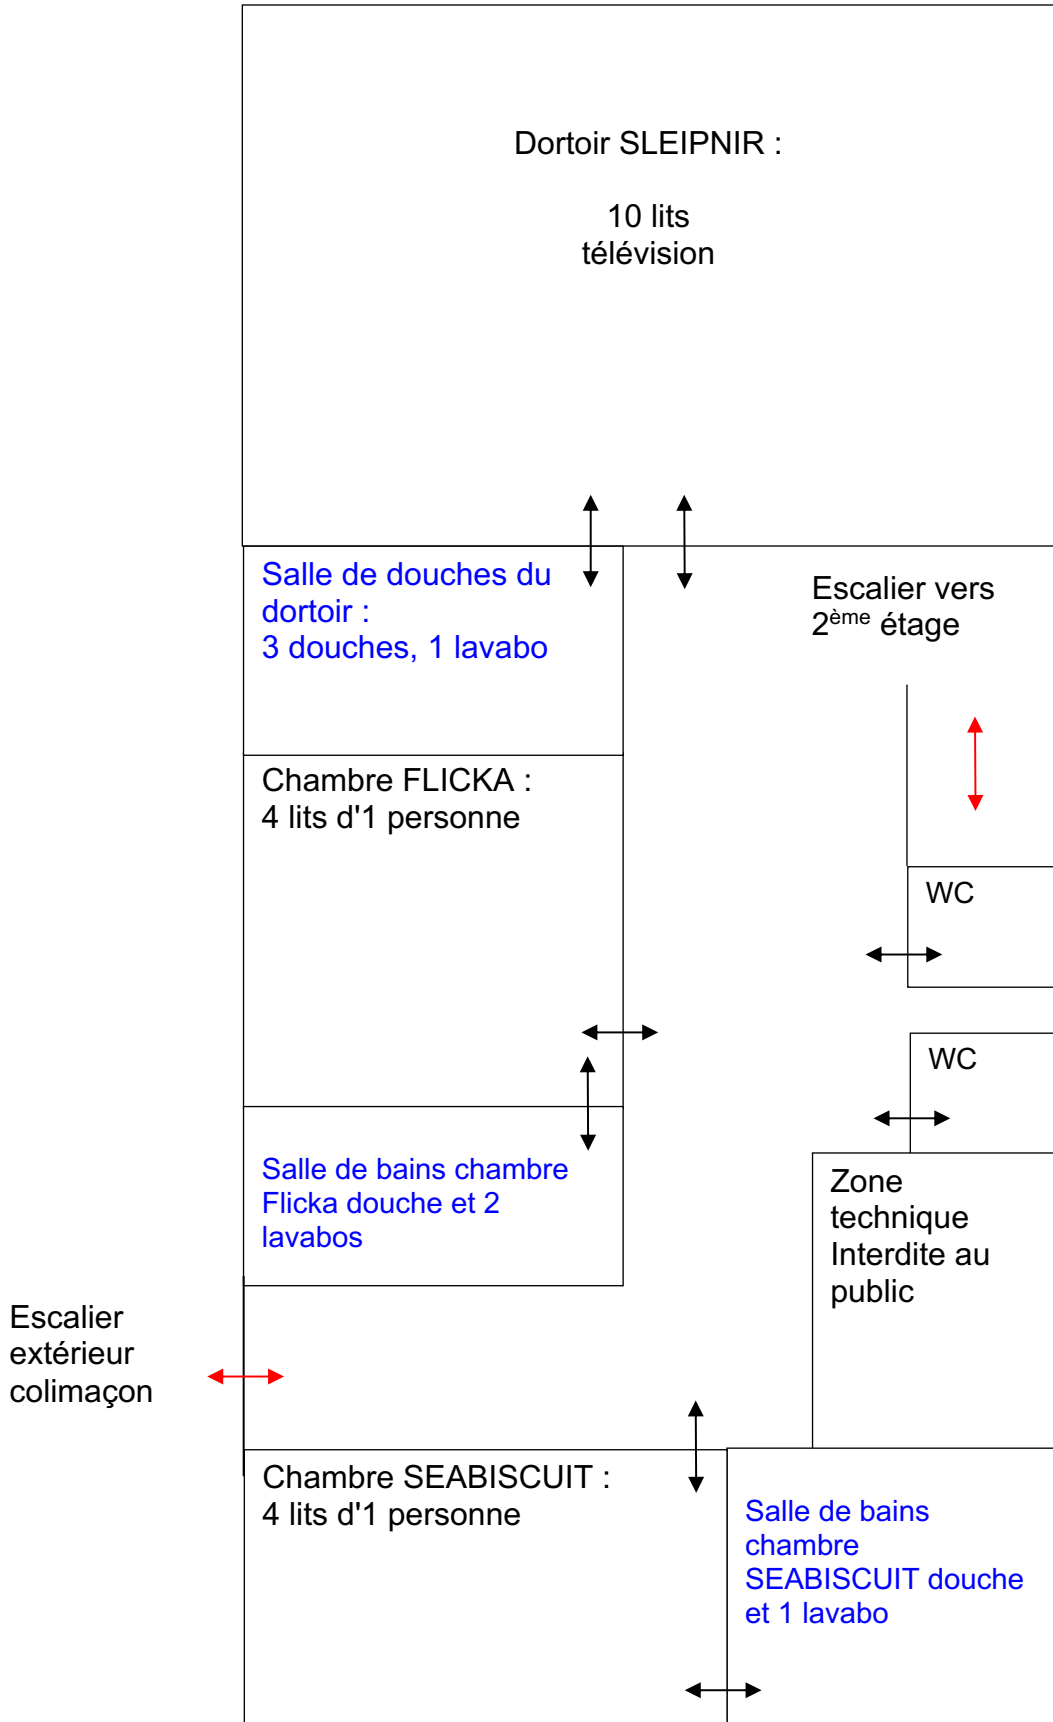

PLAN PETITE MAISON A COLOMBAGES
3 chambres/10 lits
REZ-DE-CHAUSSEE

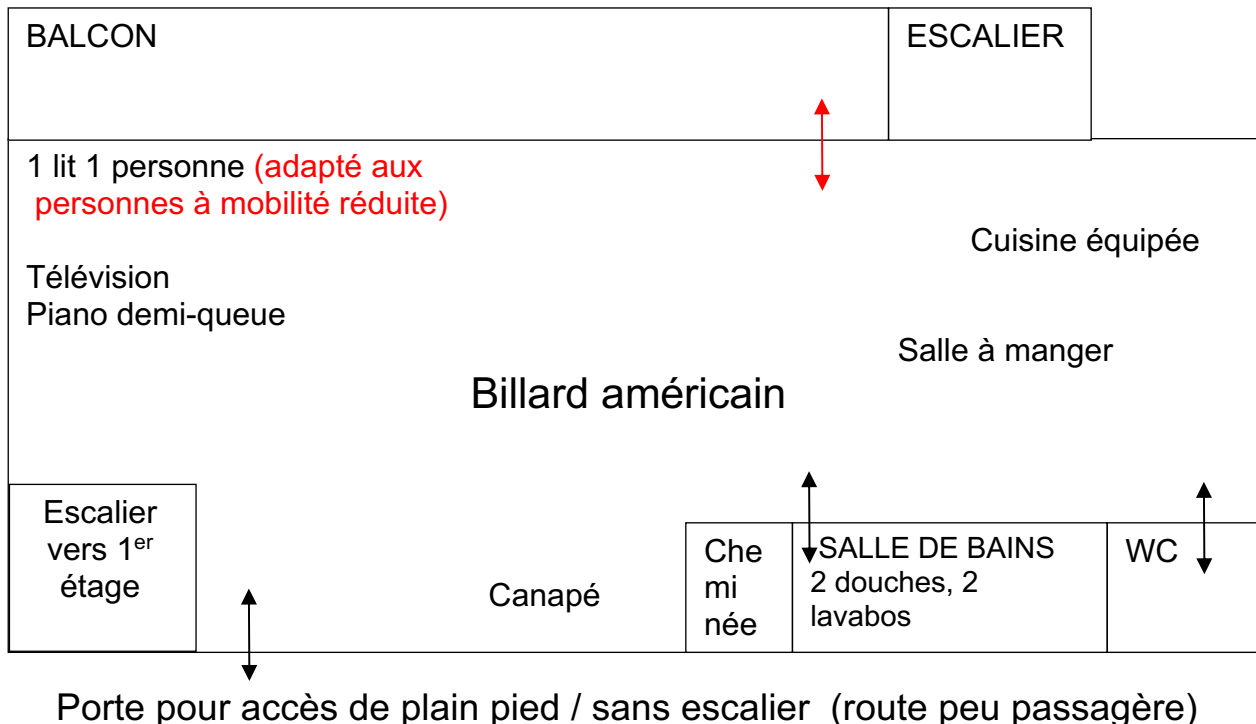

PLAN MAISON A COLOMBAGES
PREMIER ETAGE

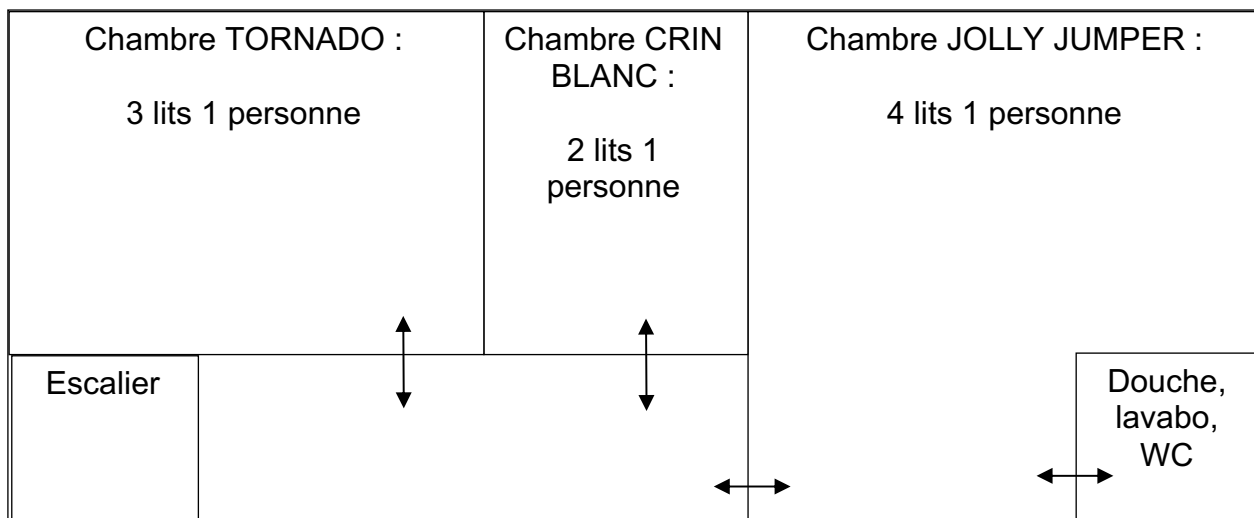

Flèche rouge = porte avec marches d'accès, ne convient pas aux fauteuils roulants



Flèche noire = porte sans marche

DISPOSITION GENERALE MOULIN / MAISON A COLOMBAGES

■ ■ ■ ■ : emplacement des barrières

▬ ■ : muret bas

